



貸室3B (銀鱗会)

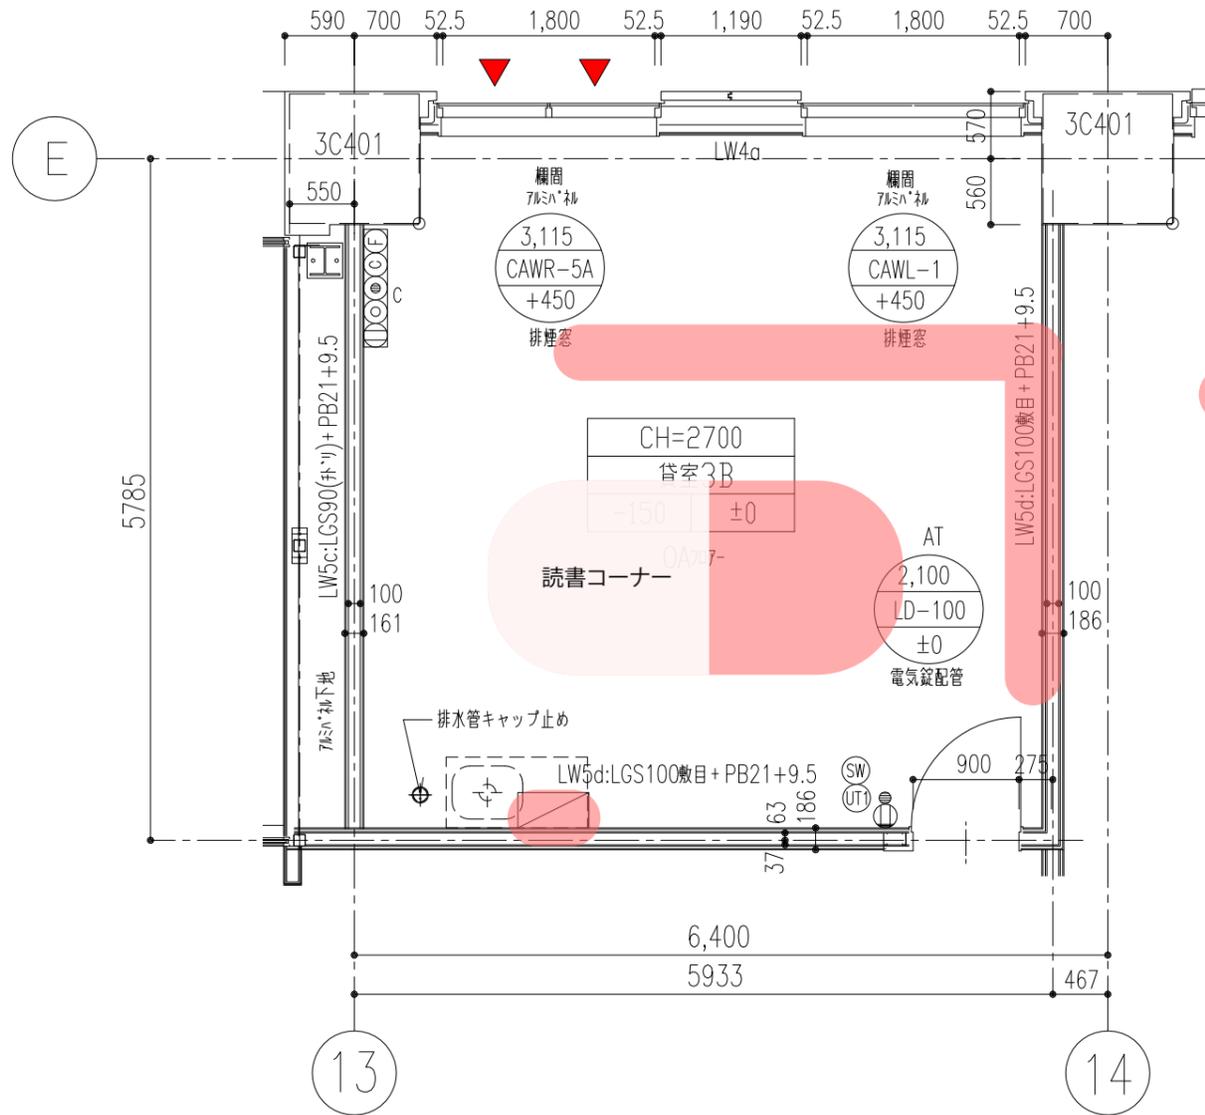

平面図

展示可能エリア

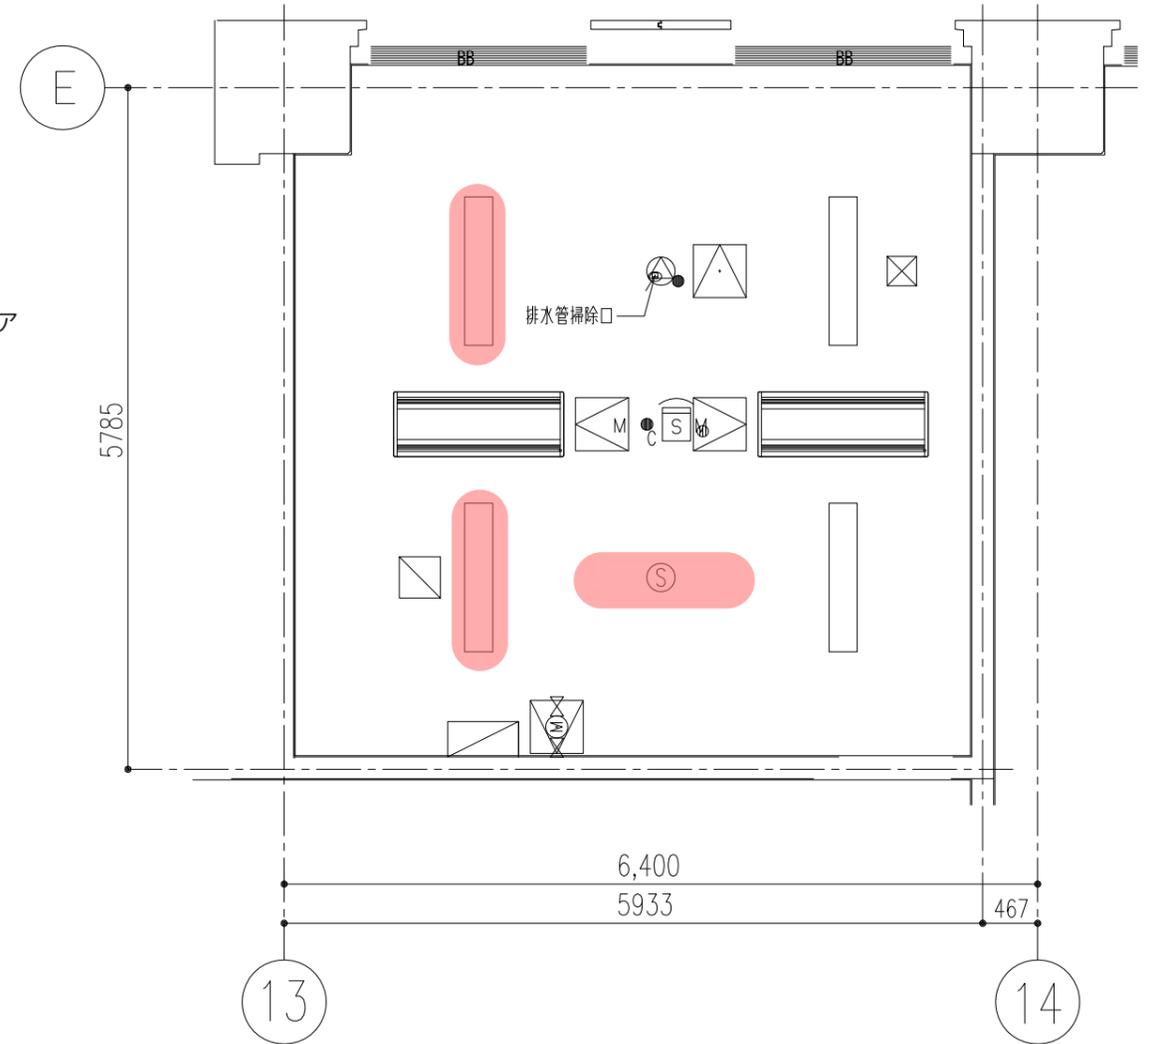

天伏図

日付	2015/12/16付図面	豊洲市場 7街区 管理施設棟 3階 仲卸売場
縮尺	A1=1/30 A3=1/60	平面図・天伏図

\*乙工事施工にあたっては必ず現場実測して確認して下さい